

**LEGENDE AUSFÜHRUNGSPLAN:**

ALLE MASSE SIND ROHMASSE UND VOM UNTERNEHMER AM BAU ZU KONTROLLIEREN

	BETON		BACKSTEIN		KALKSANDSTEIN
	BETONFERTIGELEMENTE		DÄMMSTOFFE		DÄMMSTOFFE
	MÖRTEL, GIPS		HOLZ		HOLZWERKSTOFF
	NATURSTEIN		SPERRSCHICHT		
SW	SCHWELLENHÖHE	UK	UNTERKANT	RD	ROH DECKE
BR	BRÜSTUNGSHÖHE	AK	AUSSERKANT	UKD	UNTERKANT DECKE
ST	STURZHÖHE	FB	FERTIG BODEN	F.	FERTIG
OK	OBERSKANT	RB	ROH BODEN	R.	ROH


TÜRHOHEN GEMESSEN AB OK FERTIG HÖHEREM BODEN bzw. SCHWELLE BIS UK ROH STURZ.

K	KURBEL	BA	BODENBLAUF	KS	KÜHLSCHRANK
M	MOTOR / ELEKTROANTRIEB	NÜ	NOTÜBERLAUF	BO	BACKOFEN
DK	DREHKIPP-FÜGEL	FS	FALLSTRANG	ST	STEAMER
KL	KLAPPLADEN	PU	PUTZÖFFNUNG	GS	GESCHIRRSPÜLER
SL	SCHIEBELADEN	DW	DACHWASSERLEITUNG	WM	WASCHMASCHINE
RAF	VERBUNDRAFFSTOREN	DWS	DACHWASSERSCHACHT	TU	WÄSCHETROCKNER (TUMBLER)
BFB	BETONFENSTERBANK	INST	INSTALLATIONSCHACHT	RAD	RADIATOR
MFb	METALLFENSTERBANK	SAV	SANITÄRVERTEILUNG	HTR	HANDTUCHRADIATOR
BSW	BETON- / ZEMENTSCHWELLE	BHV	BODENHEIZUNGSVERTEILUNG	ZST	ZENTRALSTAUBSAUGER
LS	LICHTSCHACHT	ELV	ELEKTROVERTEILUNG	DIL	DILATATION
BK	BRIEFKASTEN	KRL	KONTROLLIERTE RAUMLÜFTUNG		

**PLANREVISIONEN**

INDEX:	DATUM:	NAME:	ÄNDERUNGEN:

Best. Haus Grundriss Erdgeschoss

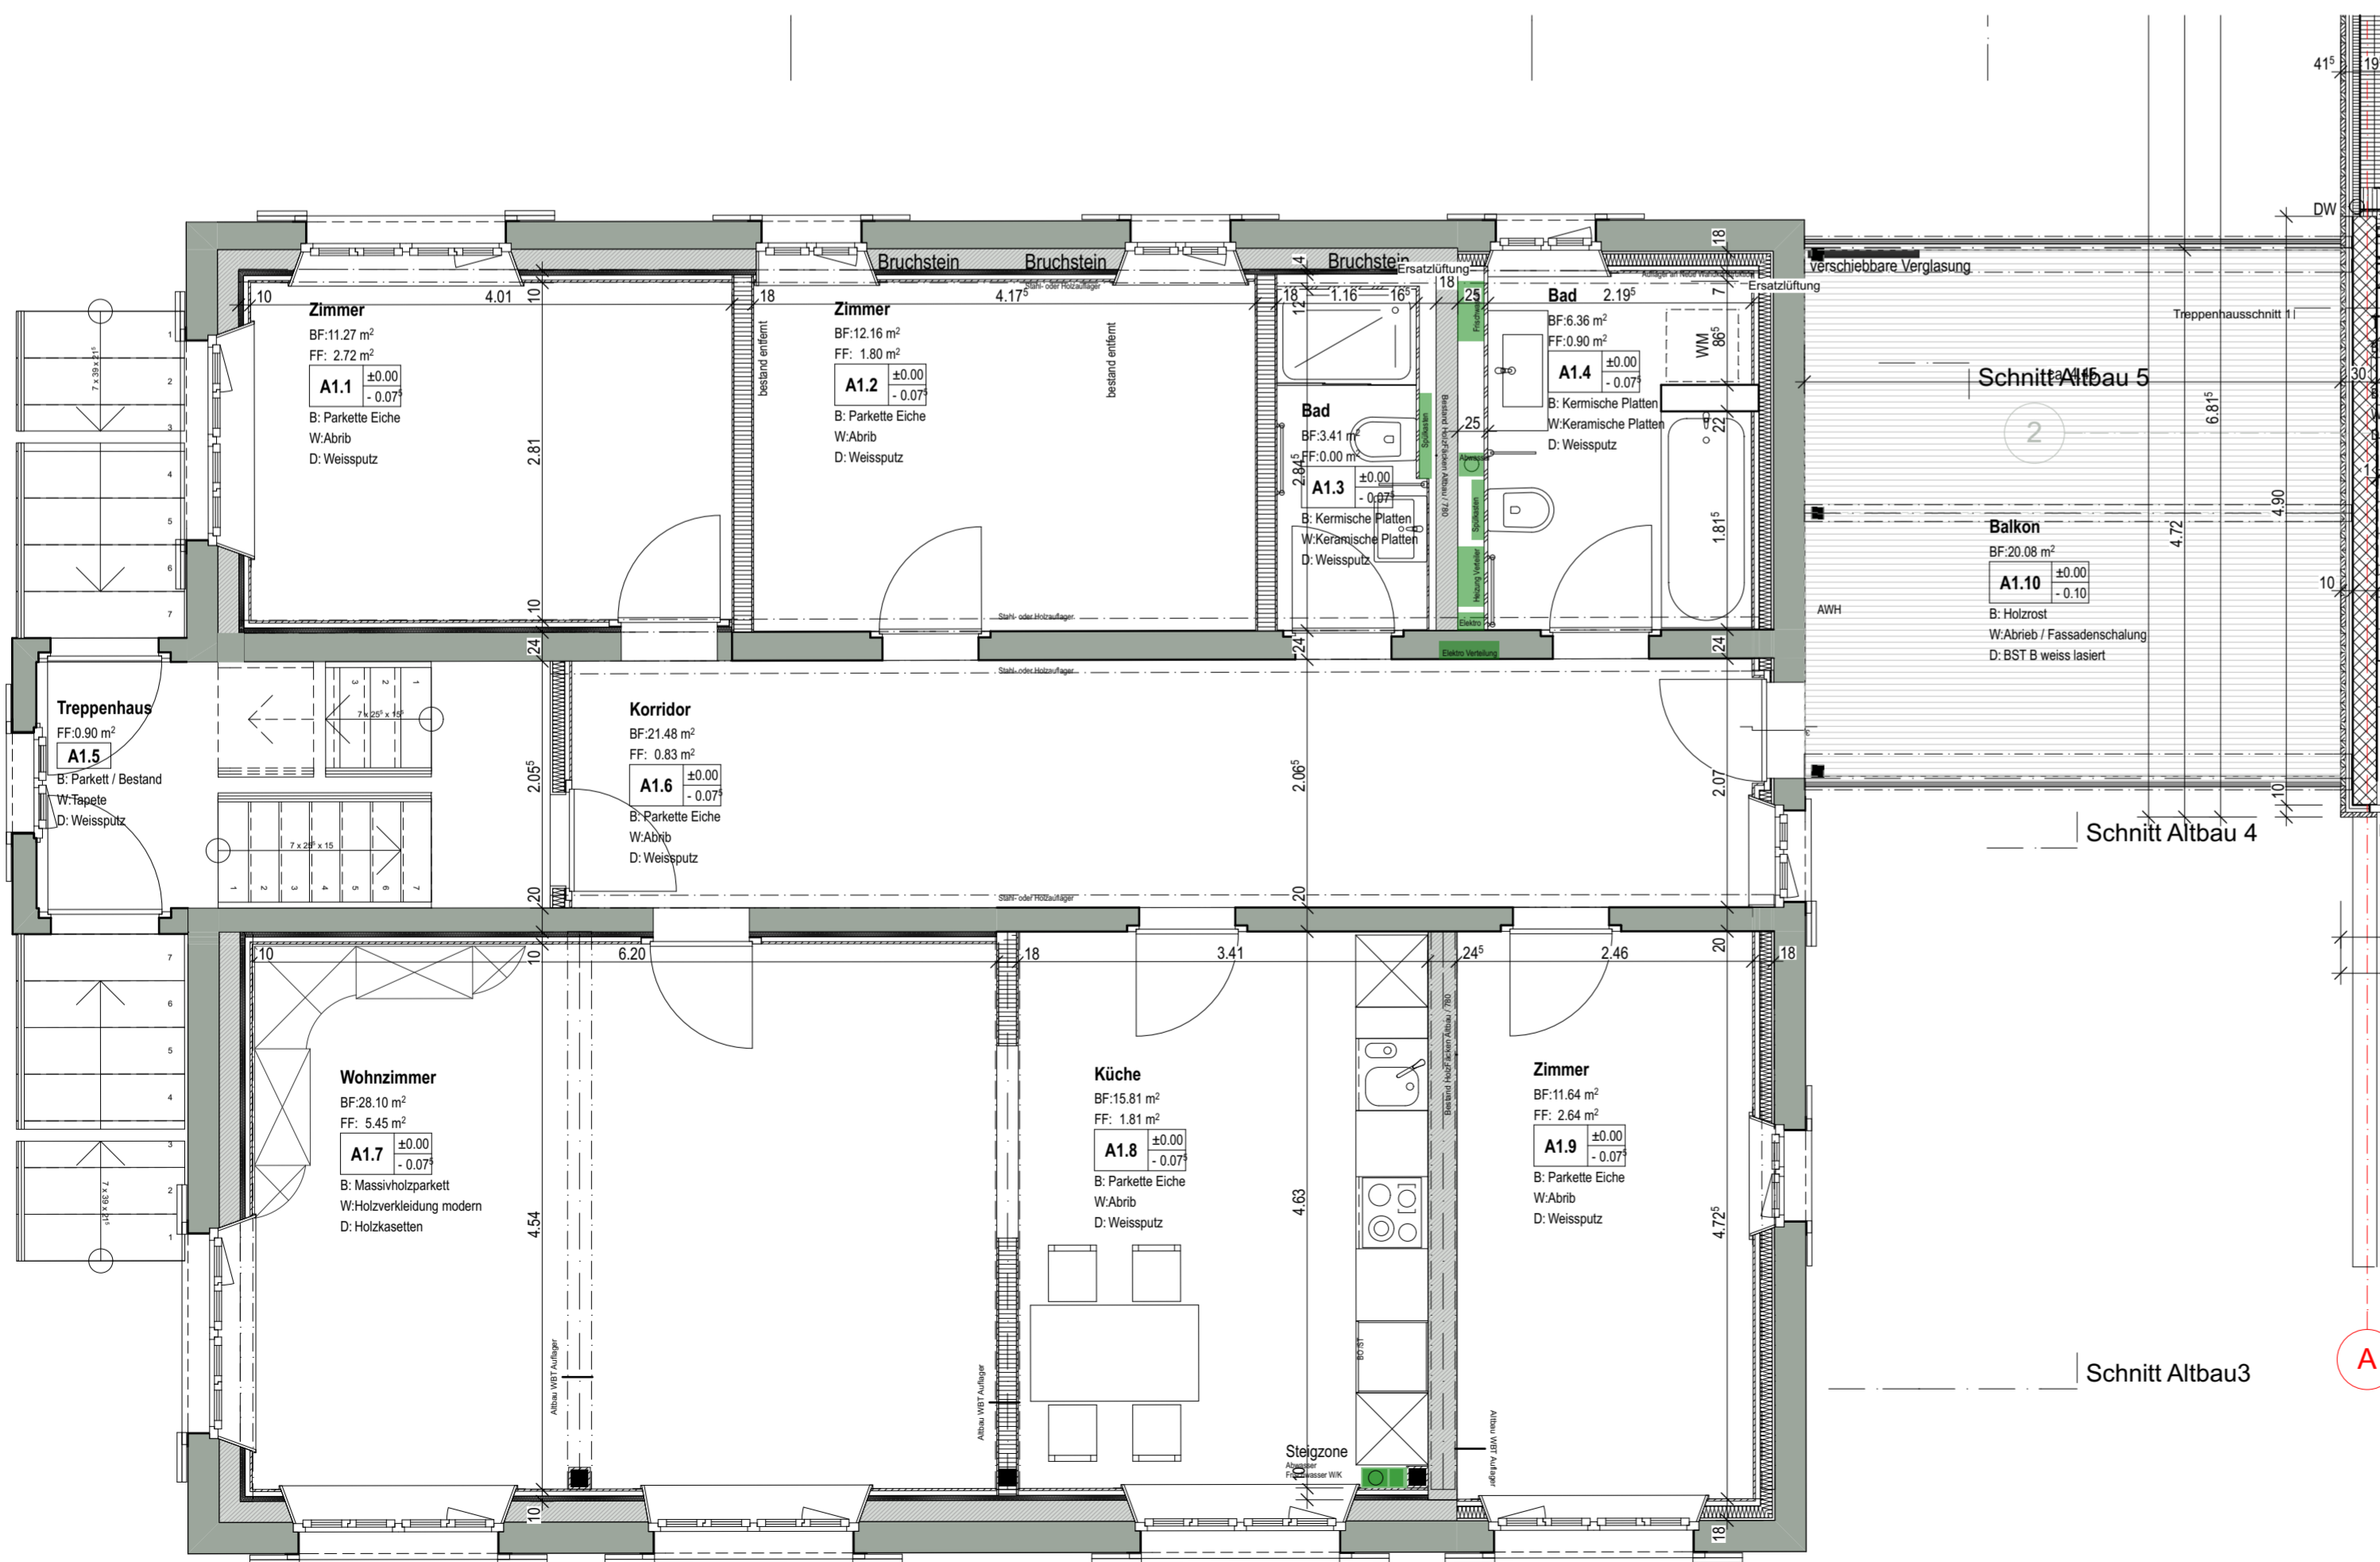

Best. Haus Grundriss 1. Obergeschoss

**LEGENDE UMBAU:**

	BESTAND ALTBAU		ABBRUCH		NEU
--	----------------	--	---------	--	-----

Alle Masse sind durch den Unternehmer am Objekt zu Prüfen!!

Kotenfixpunkt (Meereshöhe):  
 ± 0.00 = OK FB Erdgeschoss Neubau = 455.35 m.ü.M.  
 ± 0.00 = OK FB Erdgeschoss Altbau = 455.90 m.ü.M.  
 Fixpunkt LFP 3819 = 454.76 m.ü.M.

BAUVORHABEN: <b>Renovation Haus Rotgand, Abbruch und Neubau Annexbaute</b> Asetstrasse 29, 6438 Ibach KTN 1549	
AUFTRAGGEBER: Spinnerei Ibach Immobilien AG, vert. Otto Tschümperlin Bahnhofstrasse 29, 6430 Schwyz	PROJEKTNUMMER: 1-21404
PLANVERFASSTER: <b>JPS ARCHITEKTUR</b> J. Pfyli's Söhne GmbH Dammstrasse 2 6438 Ibach www.jps-architektur.ch	GEZEICHNET: Tel: 041 811 21 47 Fax: 041 811 21 34 info@jps-architektur.ch
PLANNUMMER: 51.2.5	REVIDIERT:
PLANTITEL: Altbau Grundriss EG und 1.OG	MASSSTAB: 1:50
	PLANGROSSE: 63/60