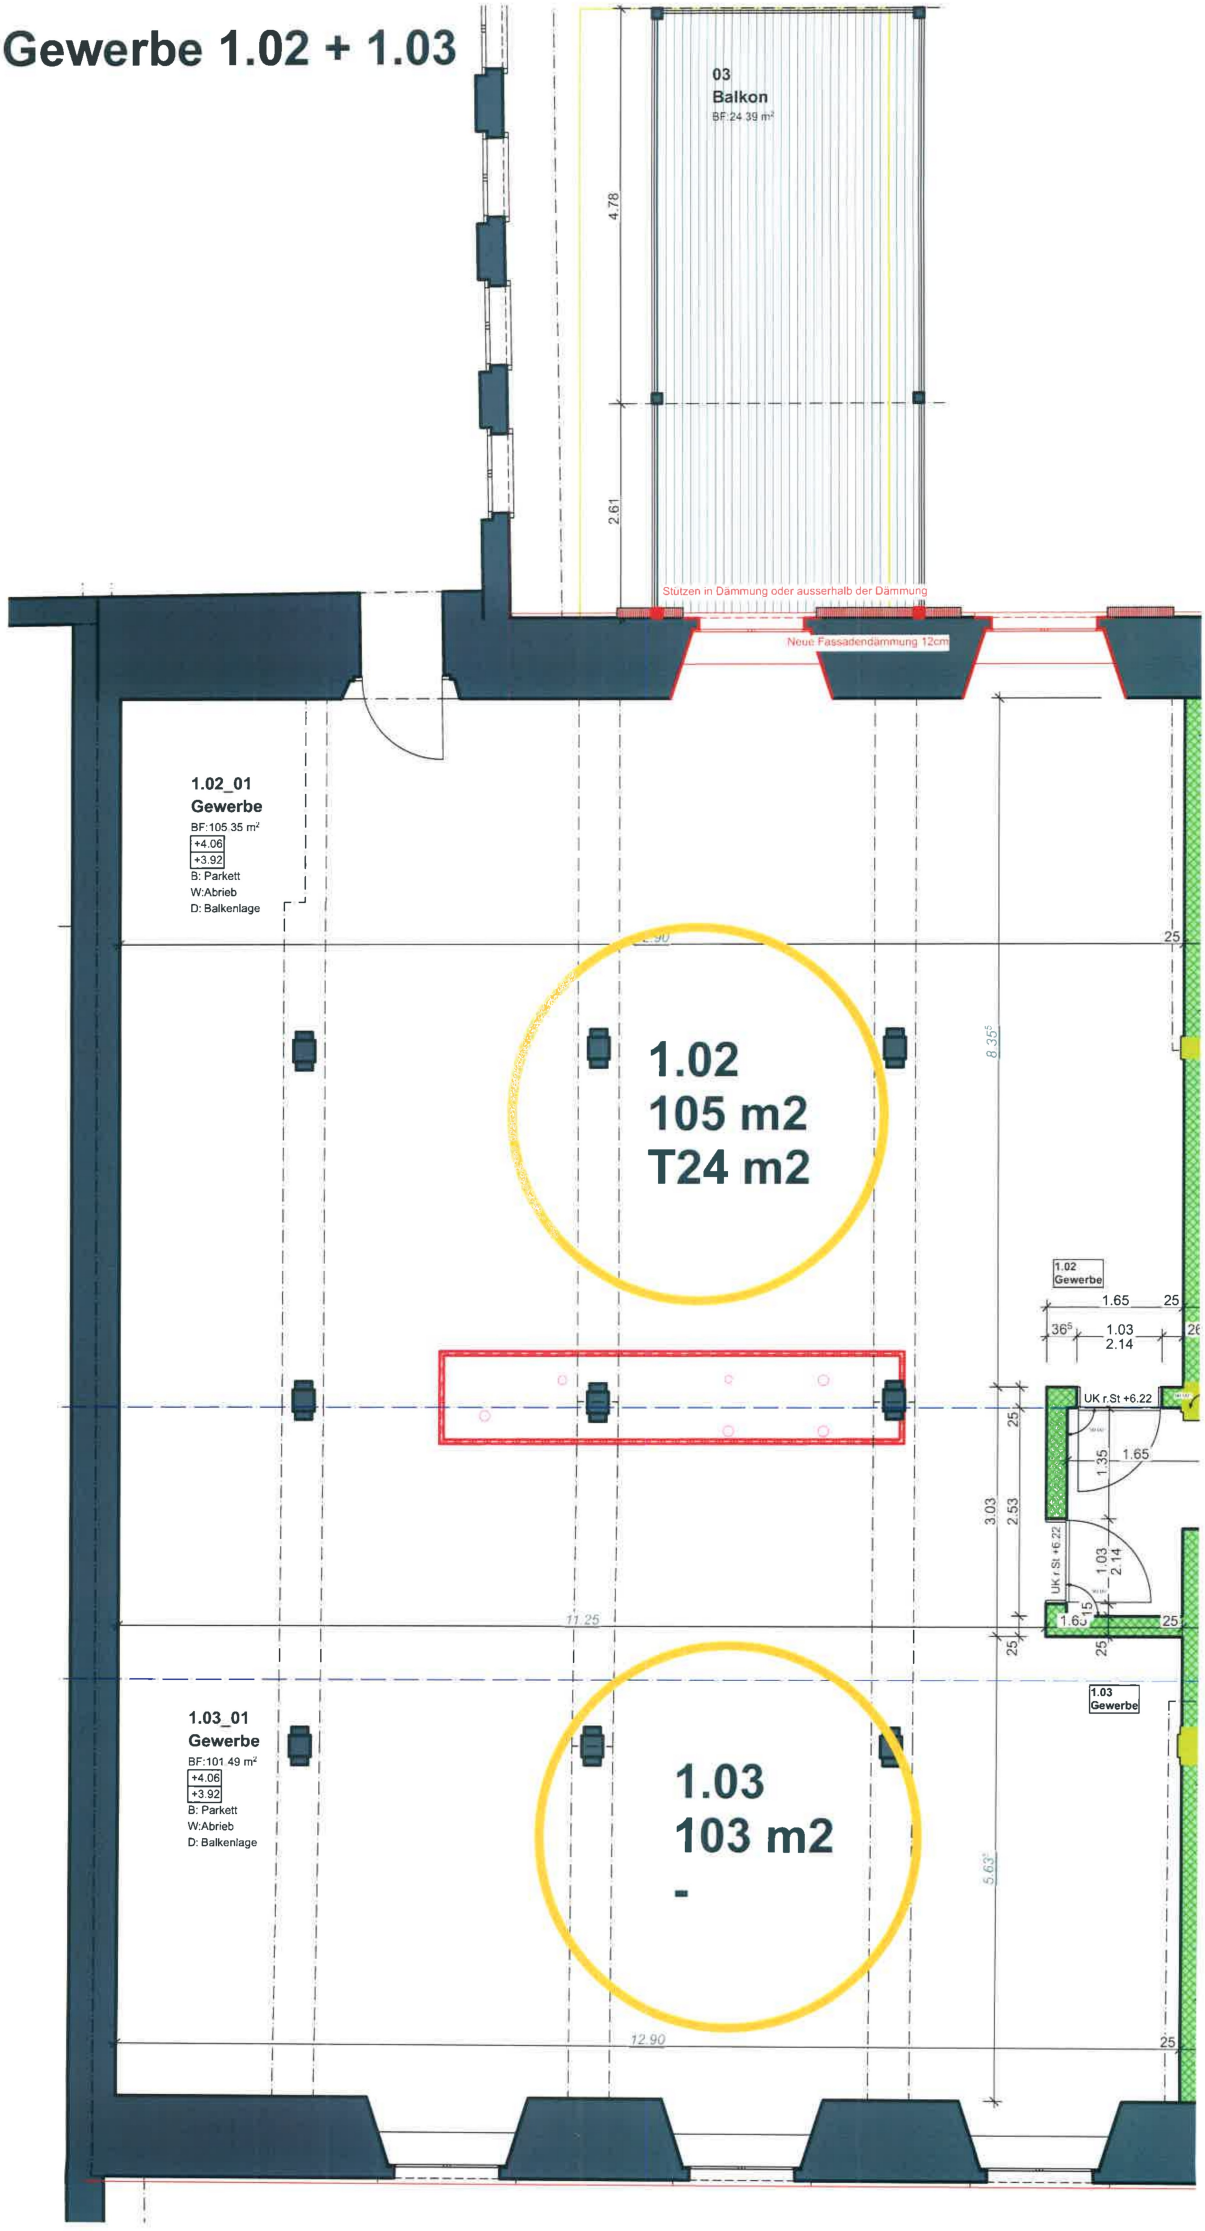Gewerbe 1.02 + 1.03