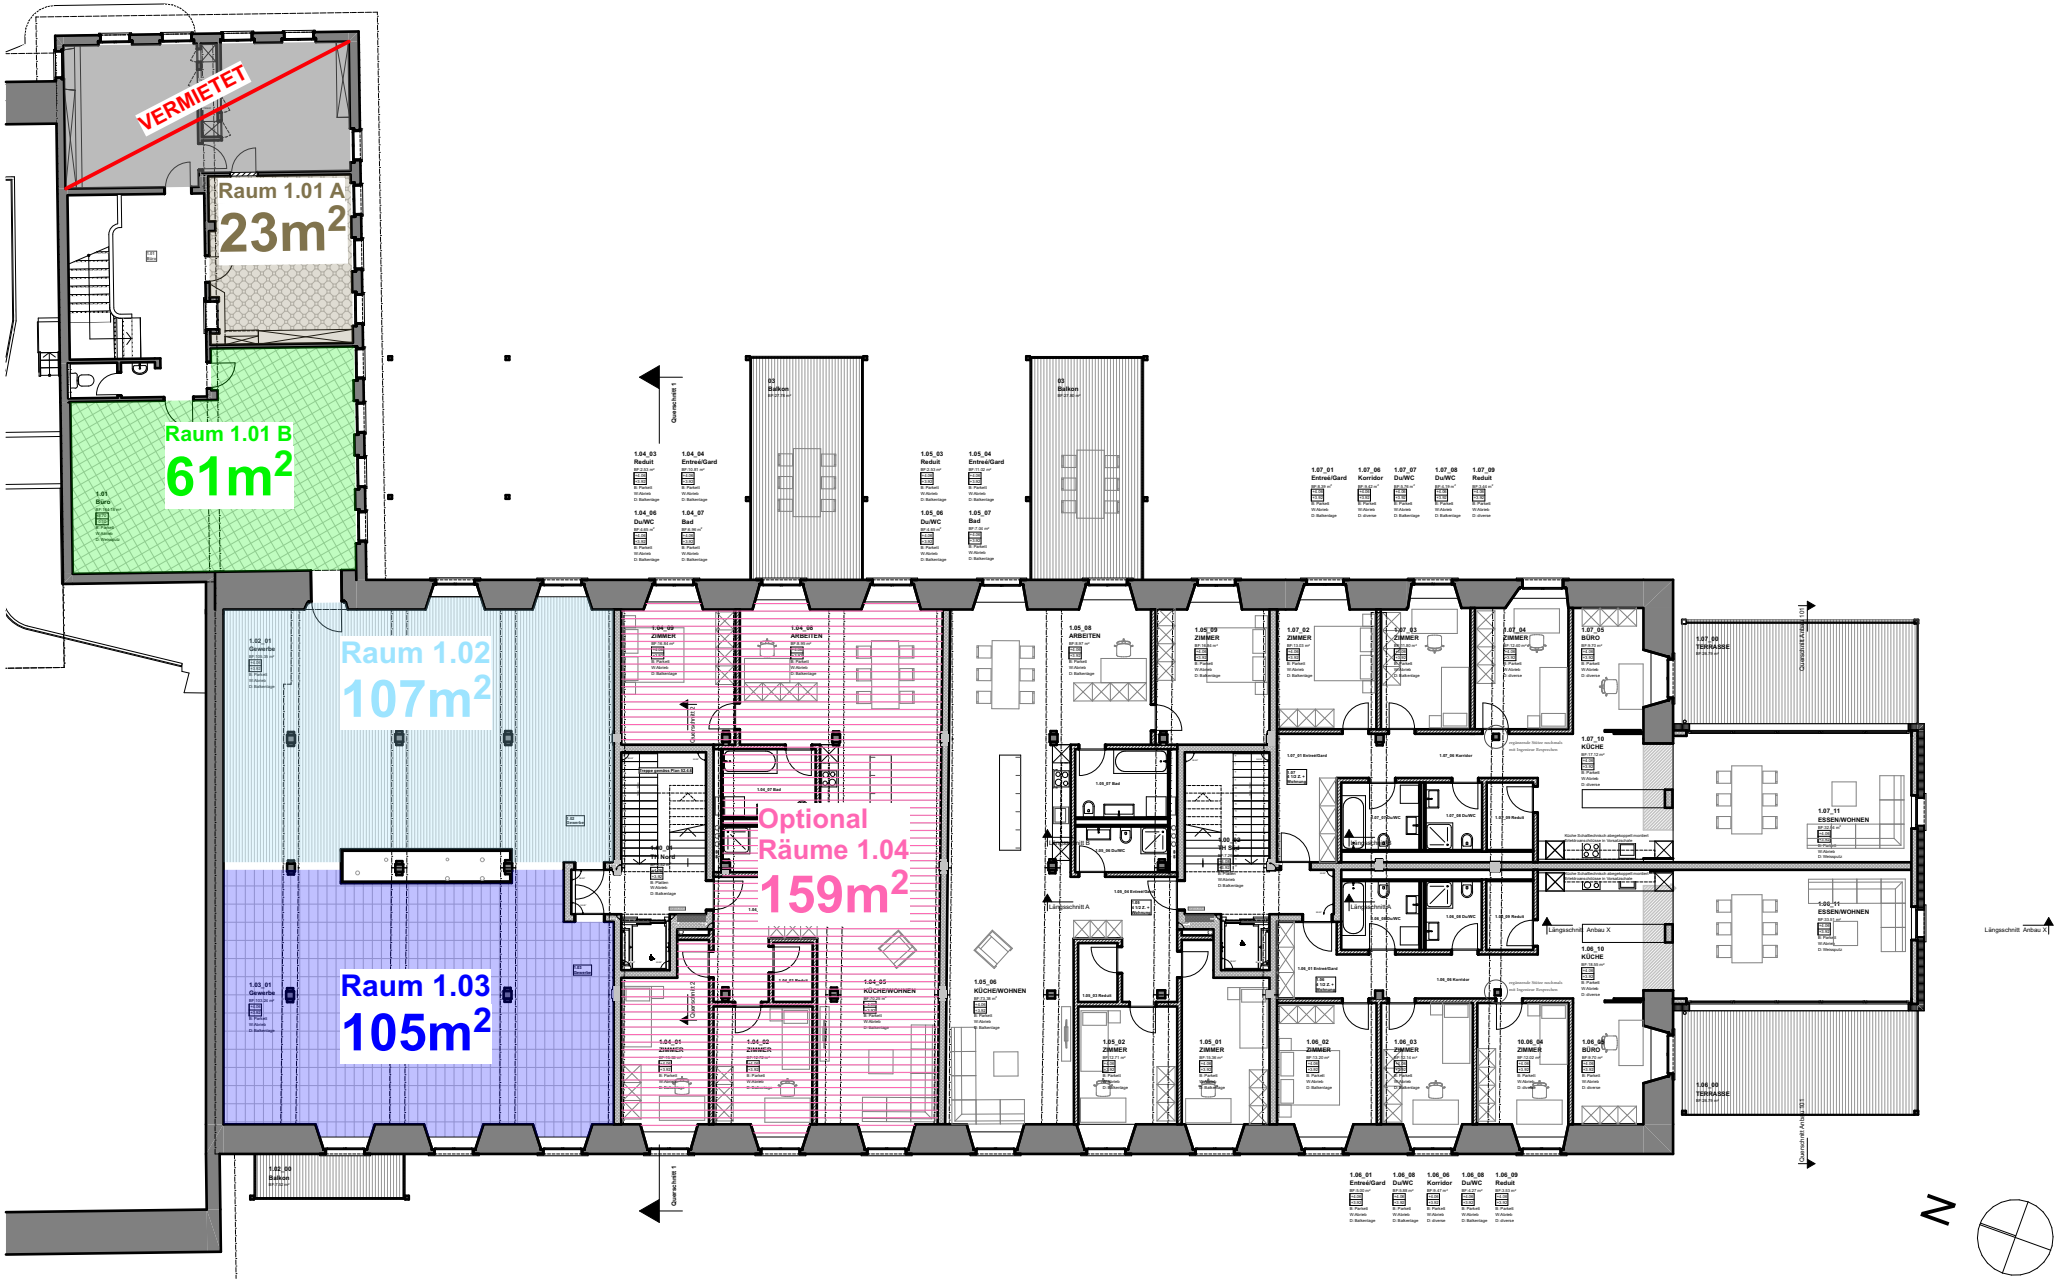

BAUVORHABEN:	AUFTRAGGEBER:	PLANNUMMER:	PLANTITEL:	PLANVERFASSER:
Umbau, alte Spinnerei Asetstrasse 37, 6438 Ibach KTN 1549	Spinnerei Ibach Immobilien AG Aetstrasse 35, Postfach 544, 6431 Schwyz	6.3	1.Obergeschoss 0m 1 2 3 4 5m	JPS ARCHITEKTUR J. Pfyl's Söhne GmbH Dammstrasse 2 6438 Ibach www.jps-architektur.ch Tel: 041 811 21 47 Fax: 041 811 21 34 info@jps-architektur.ch

MASSSTAB:	PLANGRÖSSE:	PROJEKTNUMMER	GEZEICHNET:	DATUM:	REVIDIERT:	PLANUNGSPHASE:
1:250	A4	2-21905	Uba	01.05.2023		**Vermietung Gewerbe**